


RUA/ PAVILHÃO MDA

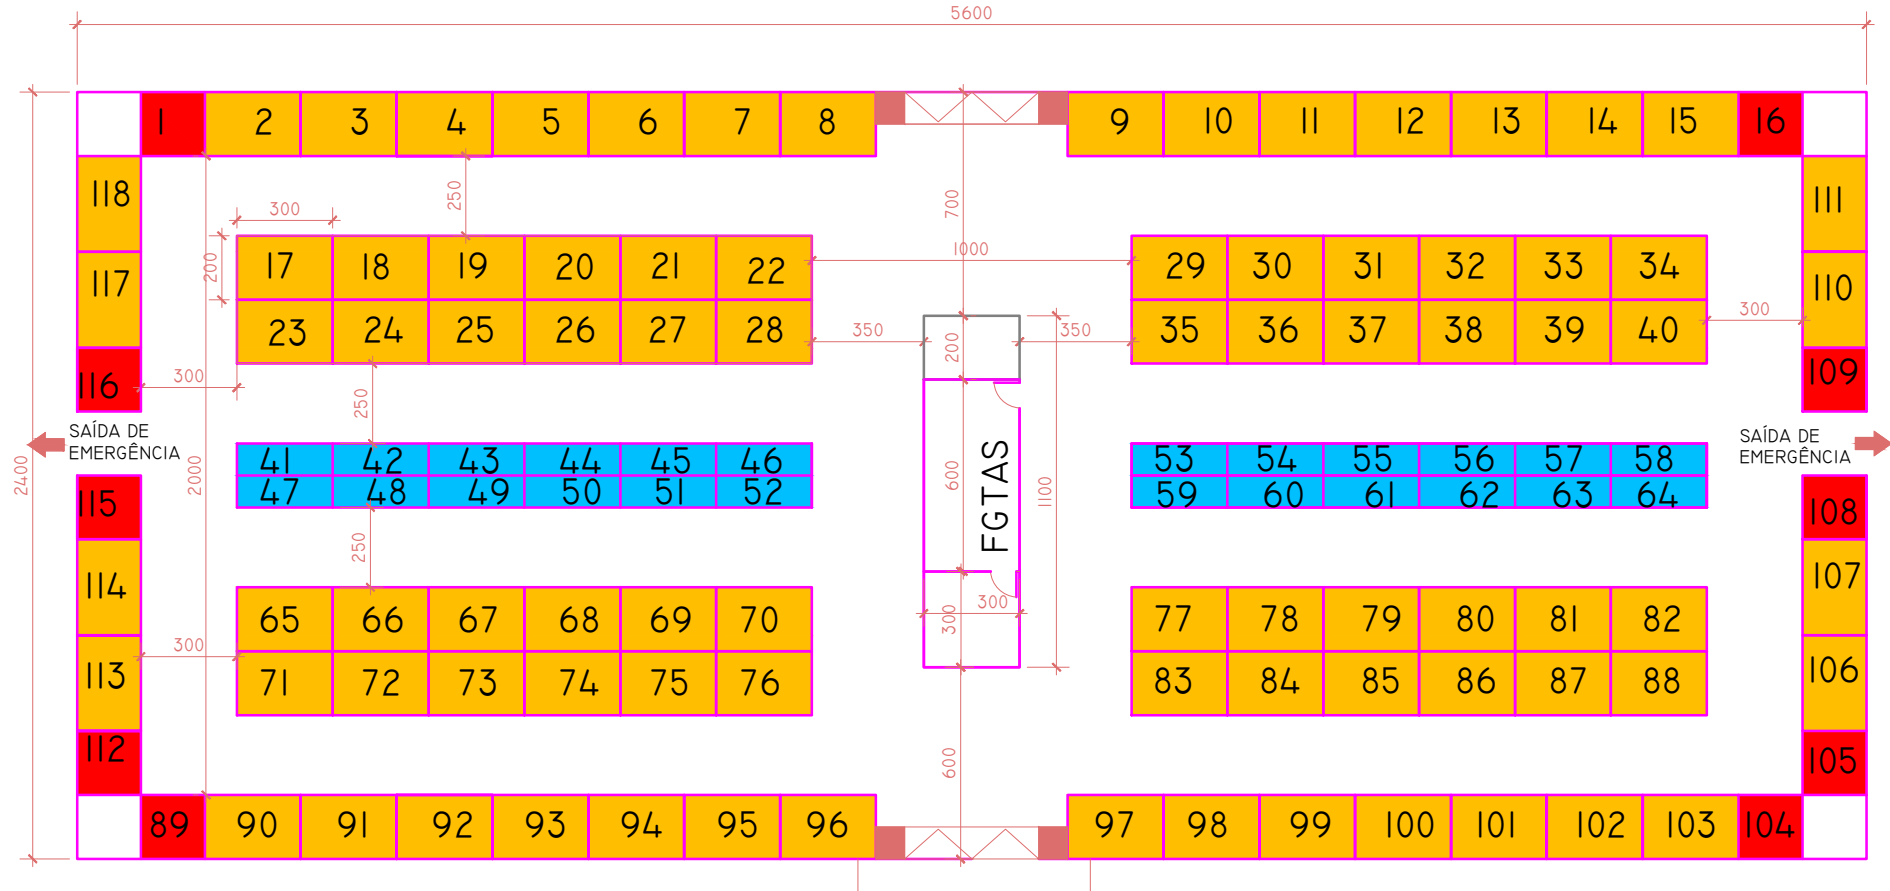

PAVILHÃO

- 10 ESTANDES DE 4,0M²
- 24 ESTANDES DE 3,0M²
- 84 ESTANDES DE 6,0M²



Fundação Gaúcha
do Trabalho e Ação Social

EXPOARGS

Projeto

Desenho

Rosemeri Pruciano Martins

Arquivo

Dpto Infraestrutura/ Expoargs

Escala 1:250

Data: Junho/ 23

01/01