

PRÉDIO 07

(CONSTRUÇÃO NOVA EXECUTADA)

1° e 2° PAV.: LOJAS / 3° e 4° PAV.: GARAGEM

634 VAGAS EXECUTADAS




CADA ESTANDE DEVERÁ
POSSUIR 2 (DOIS) PONTOS
ELÉTRICOS PARA ILUMINAÇÃO E
TUG

TOTAL DE 36 ESTANDES

PRÉDIO 06

(CONSTRUÇÃO NOVA EXECUTADA)

1° PAV.: LOJAS / 2° PAV.: PRAÇA DE ALIMENTAÇÃO

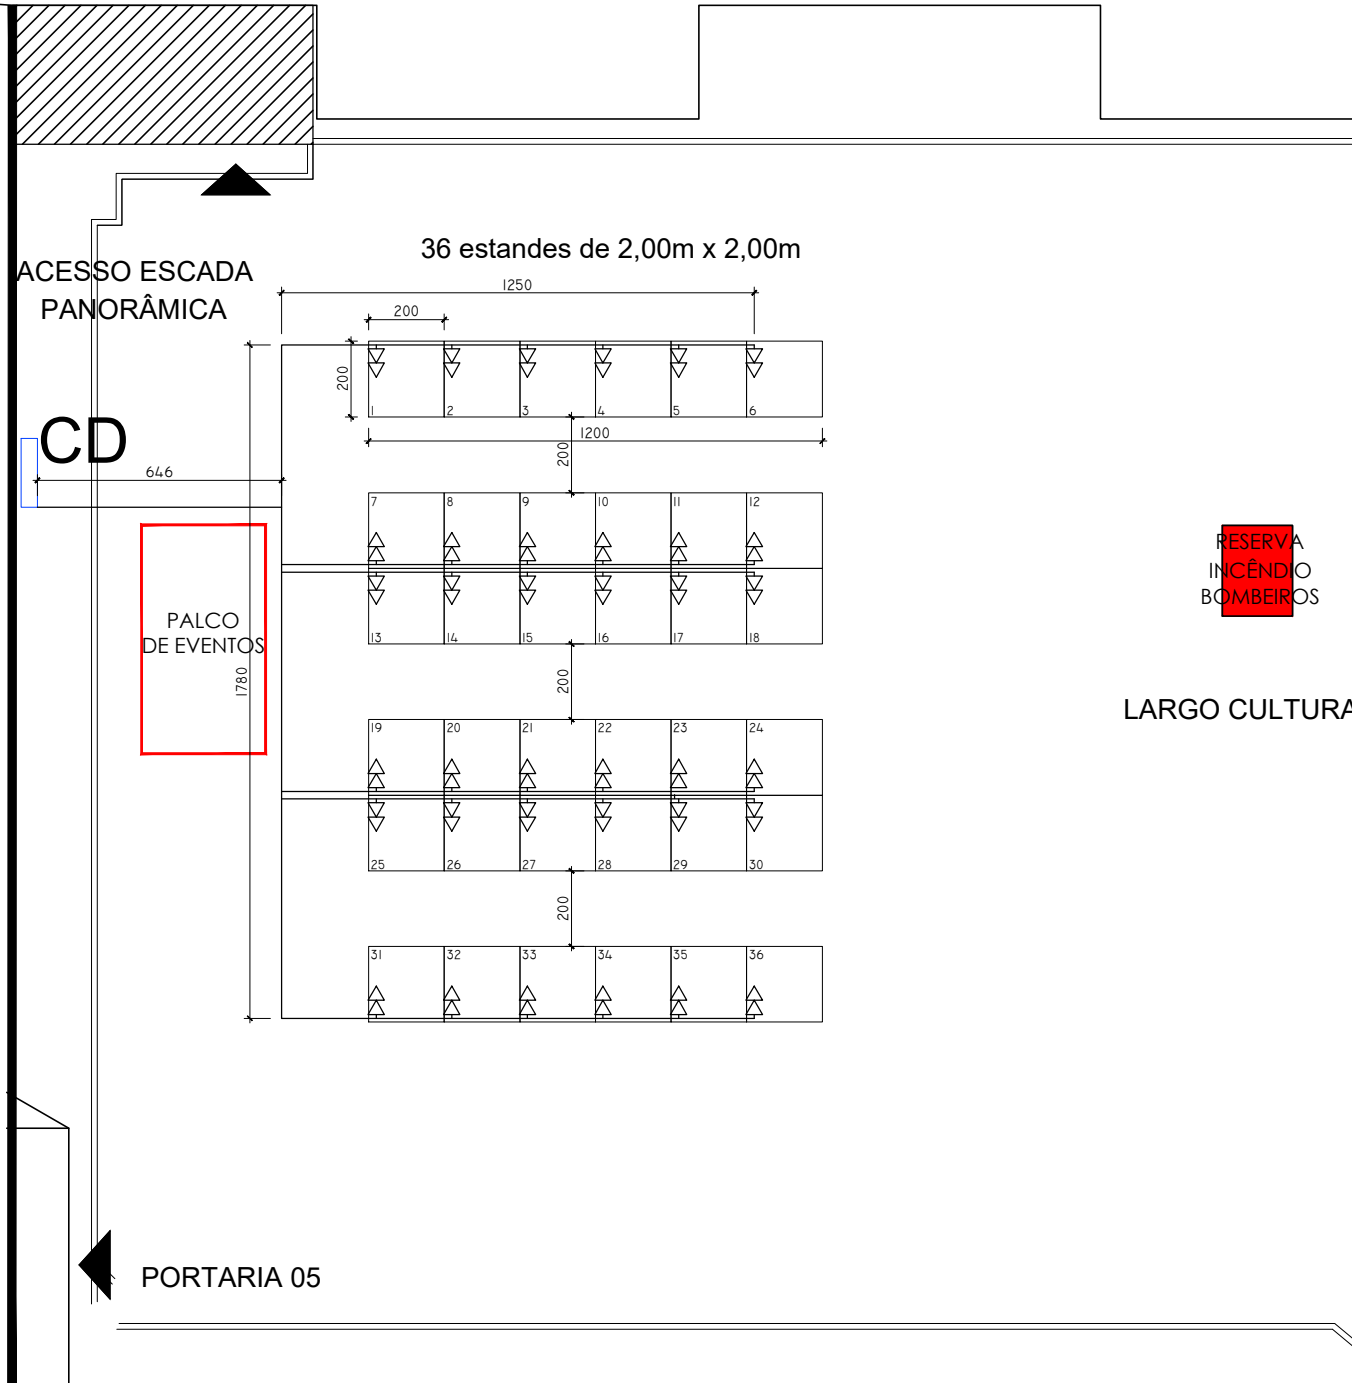

FGTAS

Fundação Gaúcha
do Trabalho e Ação Social

Seção de
Infraestrutura

Feira Artesanato Total

Av. Cristóvão Colombo, 545

Layout - indicação pontos elétricos

Projeto
Thiago Luiz Souza

Desenho
Thiago Luiz Souza

Arquivo
PGA_Artesanato Total_2024_v001.dwg

Escala 1:200

Data: set/2024

01/01